


ISTITUTO DI ISTRUZIONE SUPERIORE "G. BROTZU"
 Liceo Scientifico e Liceo Artistico
 Via Pitze Serra - 09045 - Quartu Sant'Elena
 Tel. 070 868053 - caos017006@istruzione.it

DOCUMENTO DI VALUTAZIONE DEI RISCHI
 D.Lgs. 81/2008
 Art. 17 comma 1 lettera a
 ANNO SCOLASTICO 2023-2024
ALLEGATO I

SEDE
 Liceo Scientifico
 Via Pitze Serra
 Quartu Sant'Elena

TAV. 2
 ELABORATO GRAFICO
 Pianta Piano Terra

RSPP: ING. GIANMAURO FRAU
 DATA: NOVEMBRE 2024

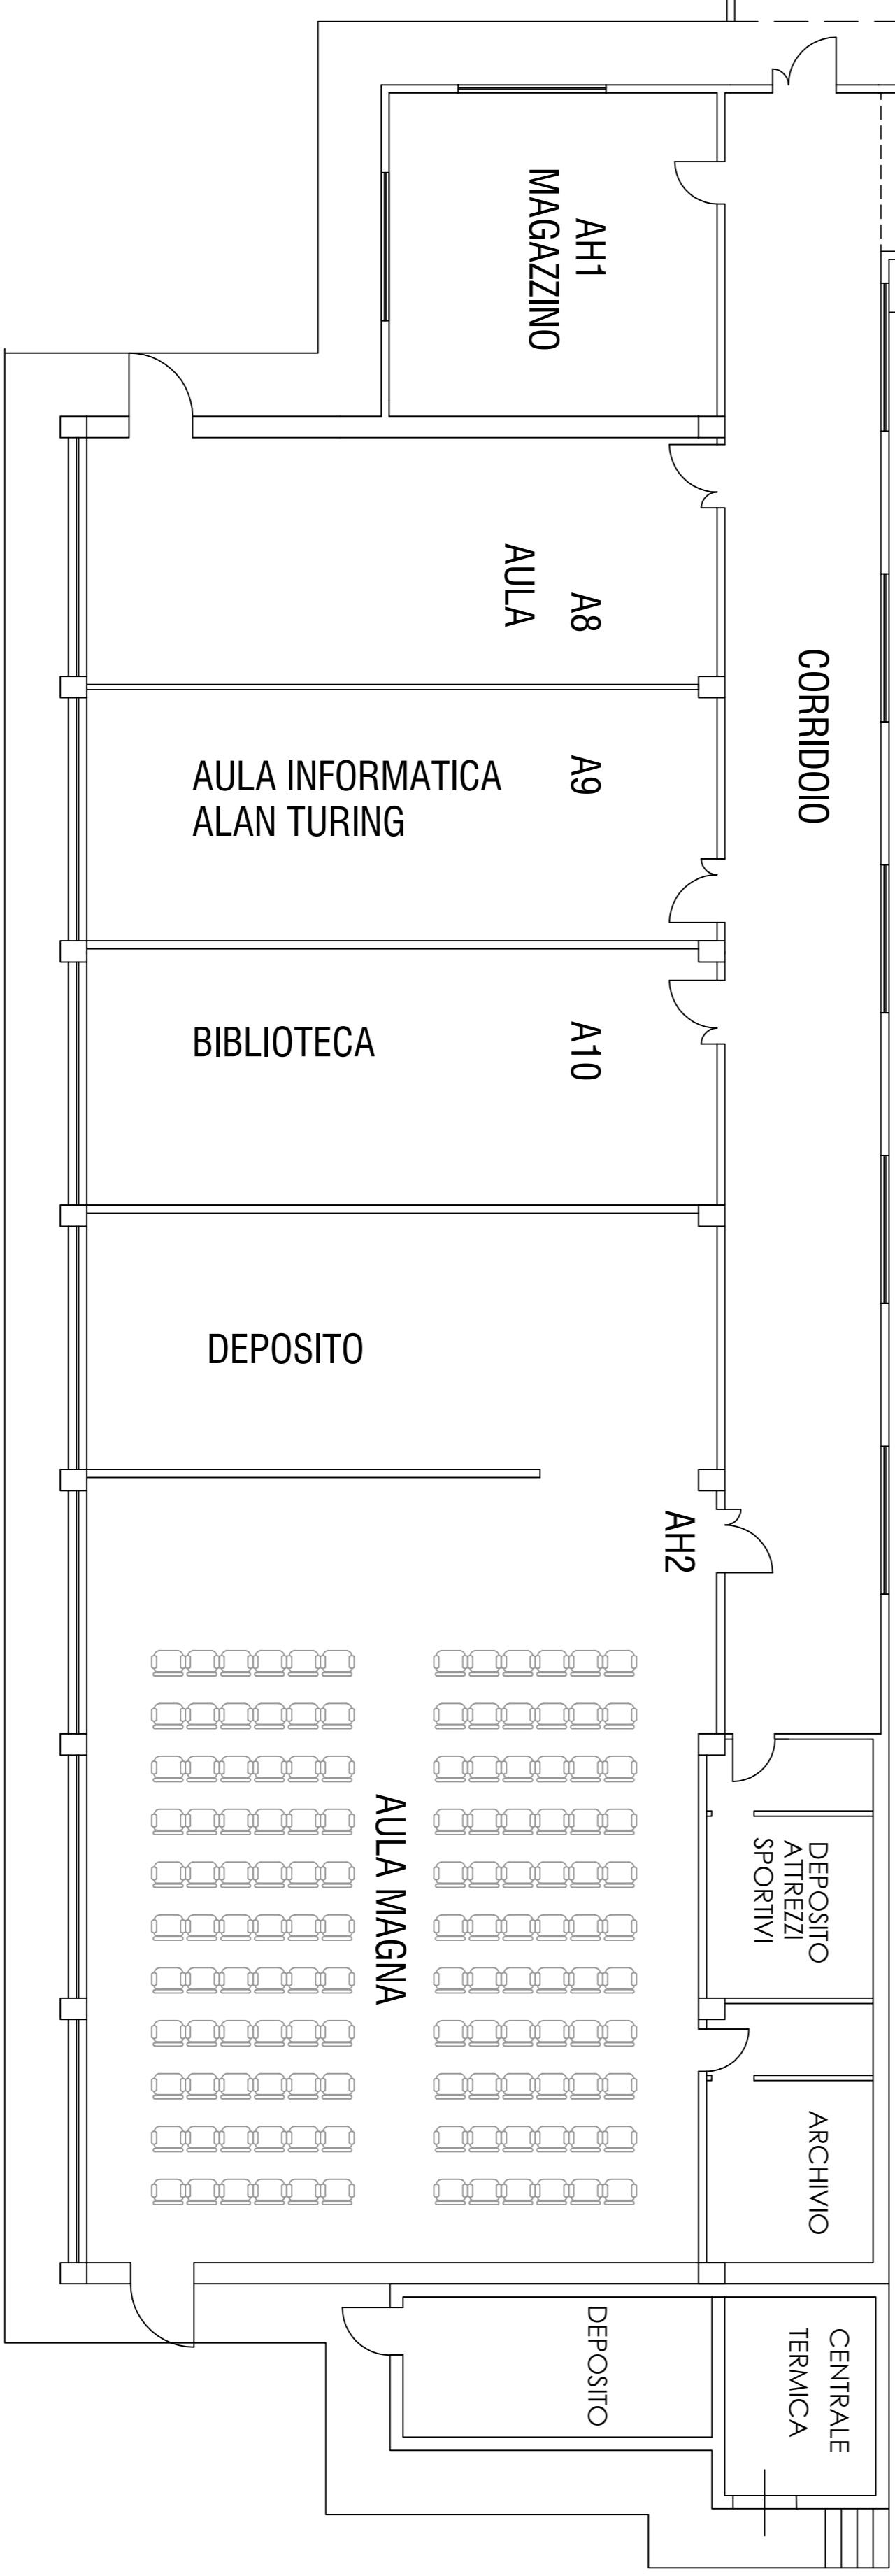

PIANTA PIANO TERRA

Scala 1:100