



ISTITUTO DI ISTRUZIONE SUPERIORE "G. BROTZU"
LICEO SCIENTIFICO e LICEO ARTISTICO
Via Pitz'e Serra - 09045 - Quartu Sant'Elena
Tel. 070 868053 - cais017006@istruzione.it

DOCUMENTO DI VALUTAZIONE DEI RISCHI

D.Lgs. 81/2008
Art. 17 comma 1 lettera a
ANNO SCOLASTICO
2024- 2025

ALLEGATO I


SEDE
LICEO SCIENTIFICO
VIA PITZ'E SERRA
QUARTU SANT'ELENA

TAV. 3

ELABORATO GRAFICO
PIANTA PIANO PRIMO

RSPP: ING. GIANMAURO FRAU

DATA: NOVEMBRE 2024

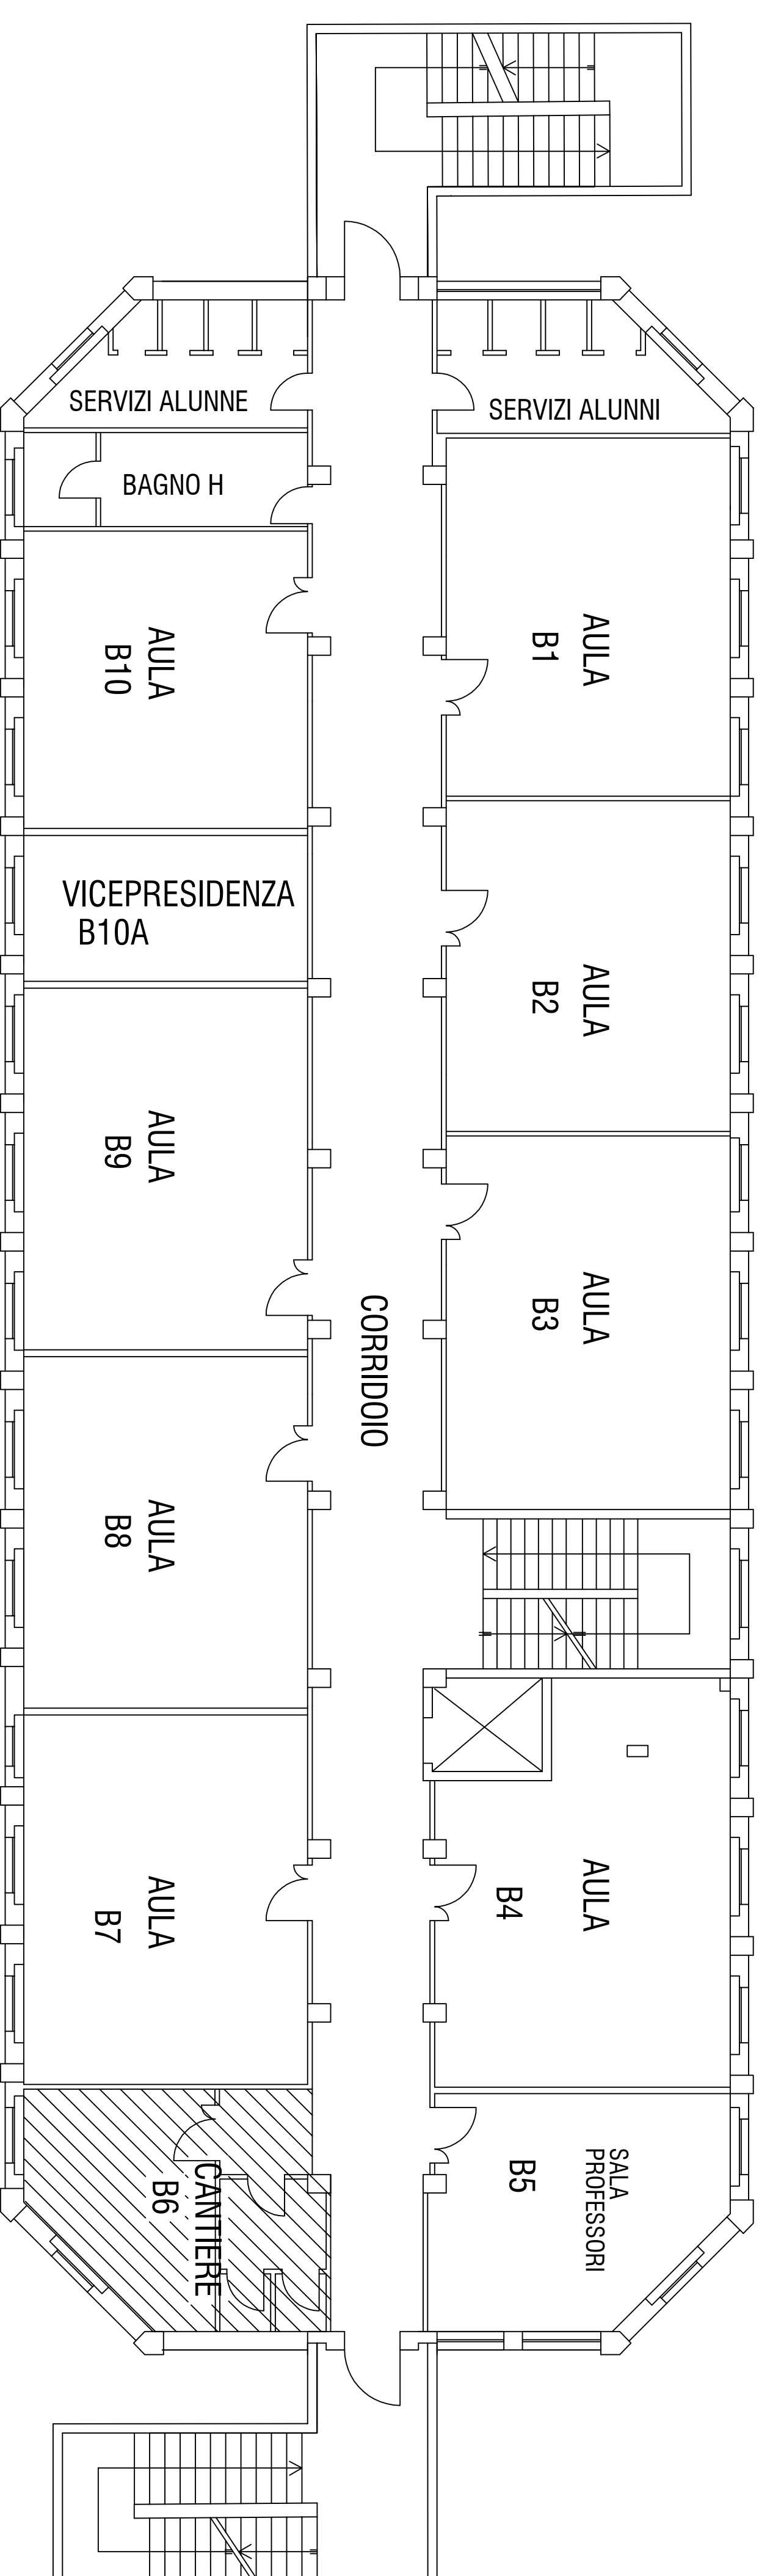

PIANTA PIANO PRIMO

Scala 1:100