



ISTITUTO DI ISTRUZIONE SUPERIORE "G. BROTTU"
LICEO SCIENTIFICO e LICEO ARTISTICO
Via Pitze Serra - 09045 - Quartu Sant'Elena
Tel. 070 868053 - cais017006@istruzione.it

DOCUMENTO DI VALUTAZIONE DEI RISCHI

D.Lgs. 81/2008

Art. 17 comma 1 lettera a

ANNO SCOLASTICO

2024- 2025

ALLEGATO I


SEDE
LICEO SCIENTIFICO
VIA PITZE SERRA
QUARTU SANT'ELENA

TAV. 4

ELABORATO GRAFICO
PIANTA PIANO TERZO

RSPP: ING. GIANMAURO FRAU

DATA: NOVEMBRE 2024

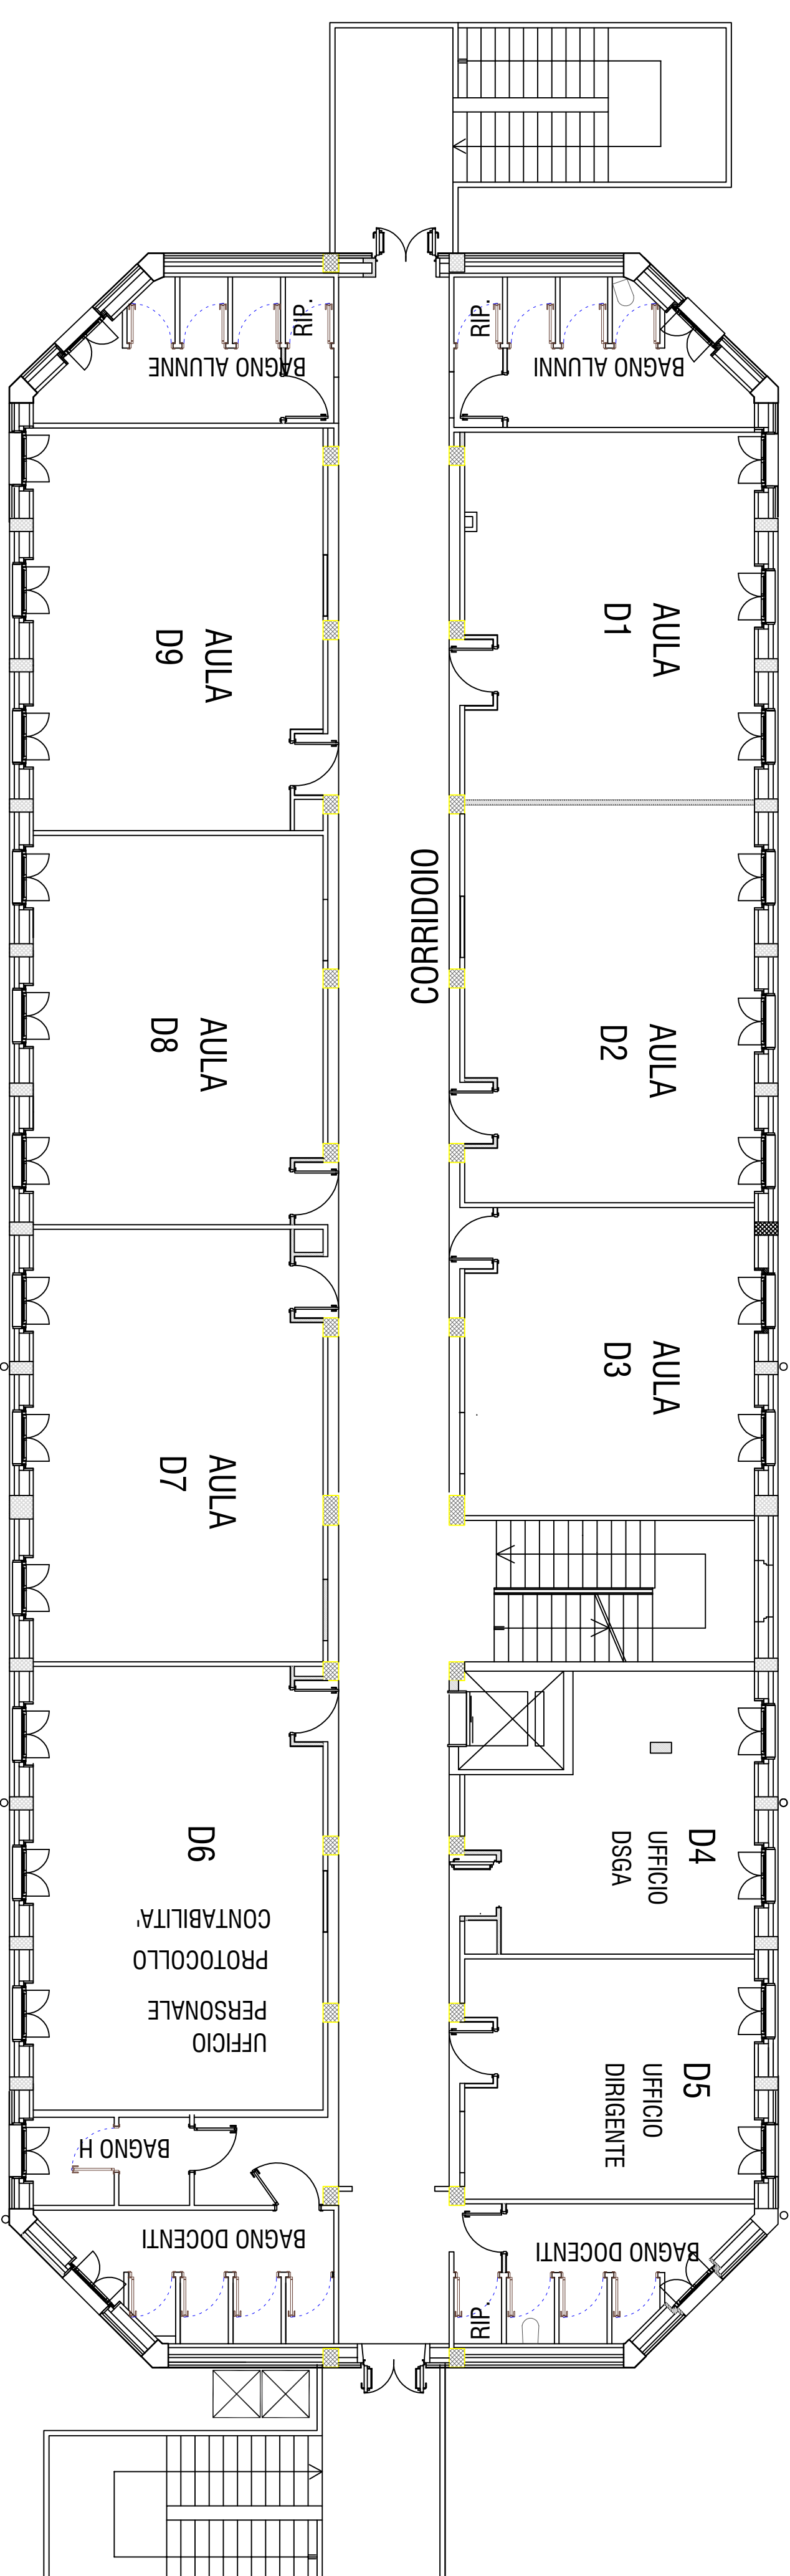

PIANTA PIANO TERZO

Scala: 1:100